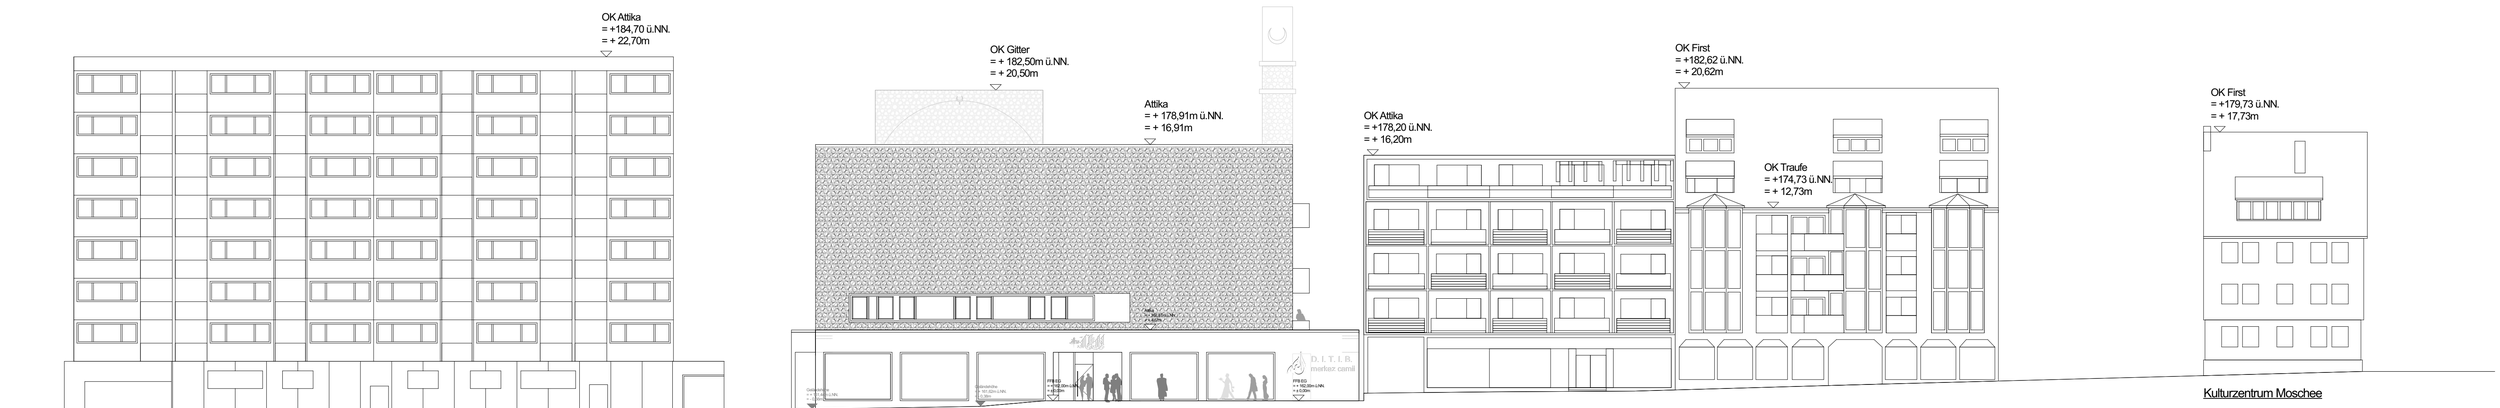

Kulturzentrum Moschee

Ansicht Süd
Weinsbergerstraße HN

14.12.2020
Planmaßstab 1:200

müller.architekten