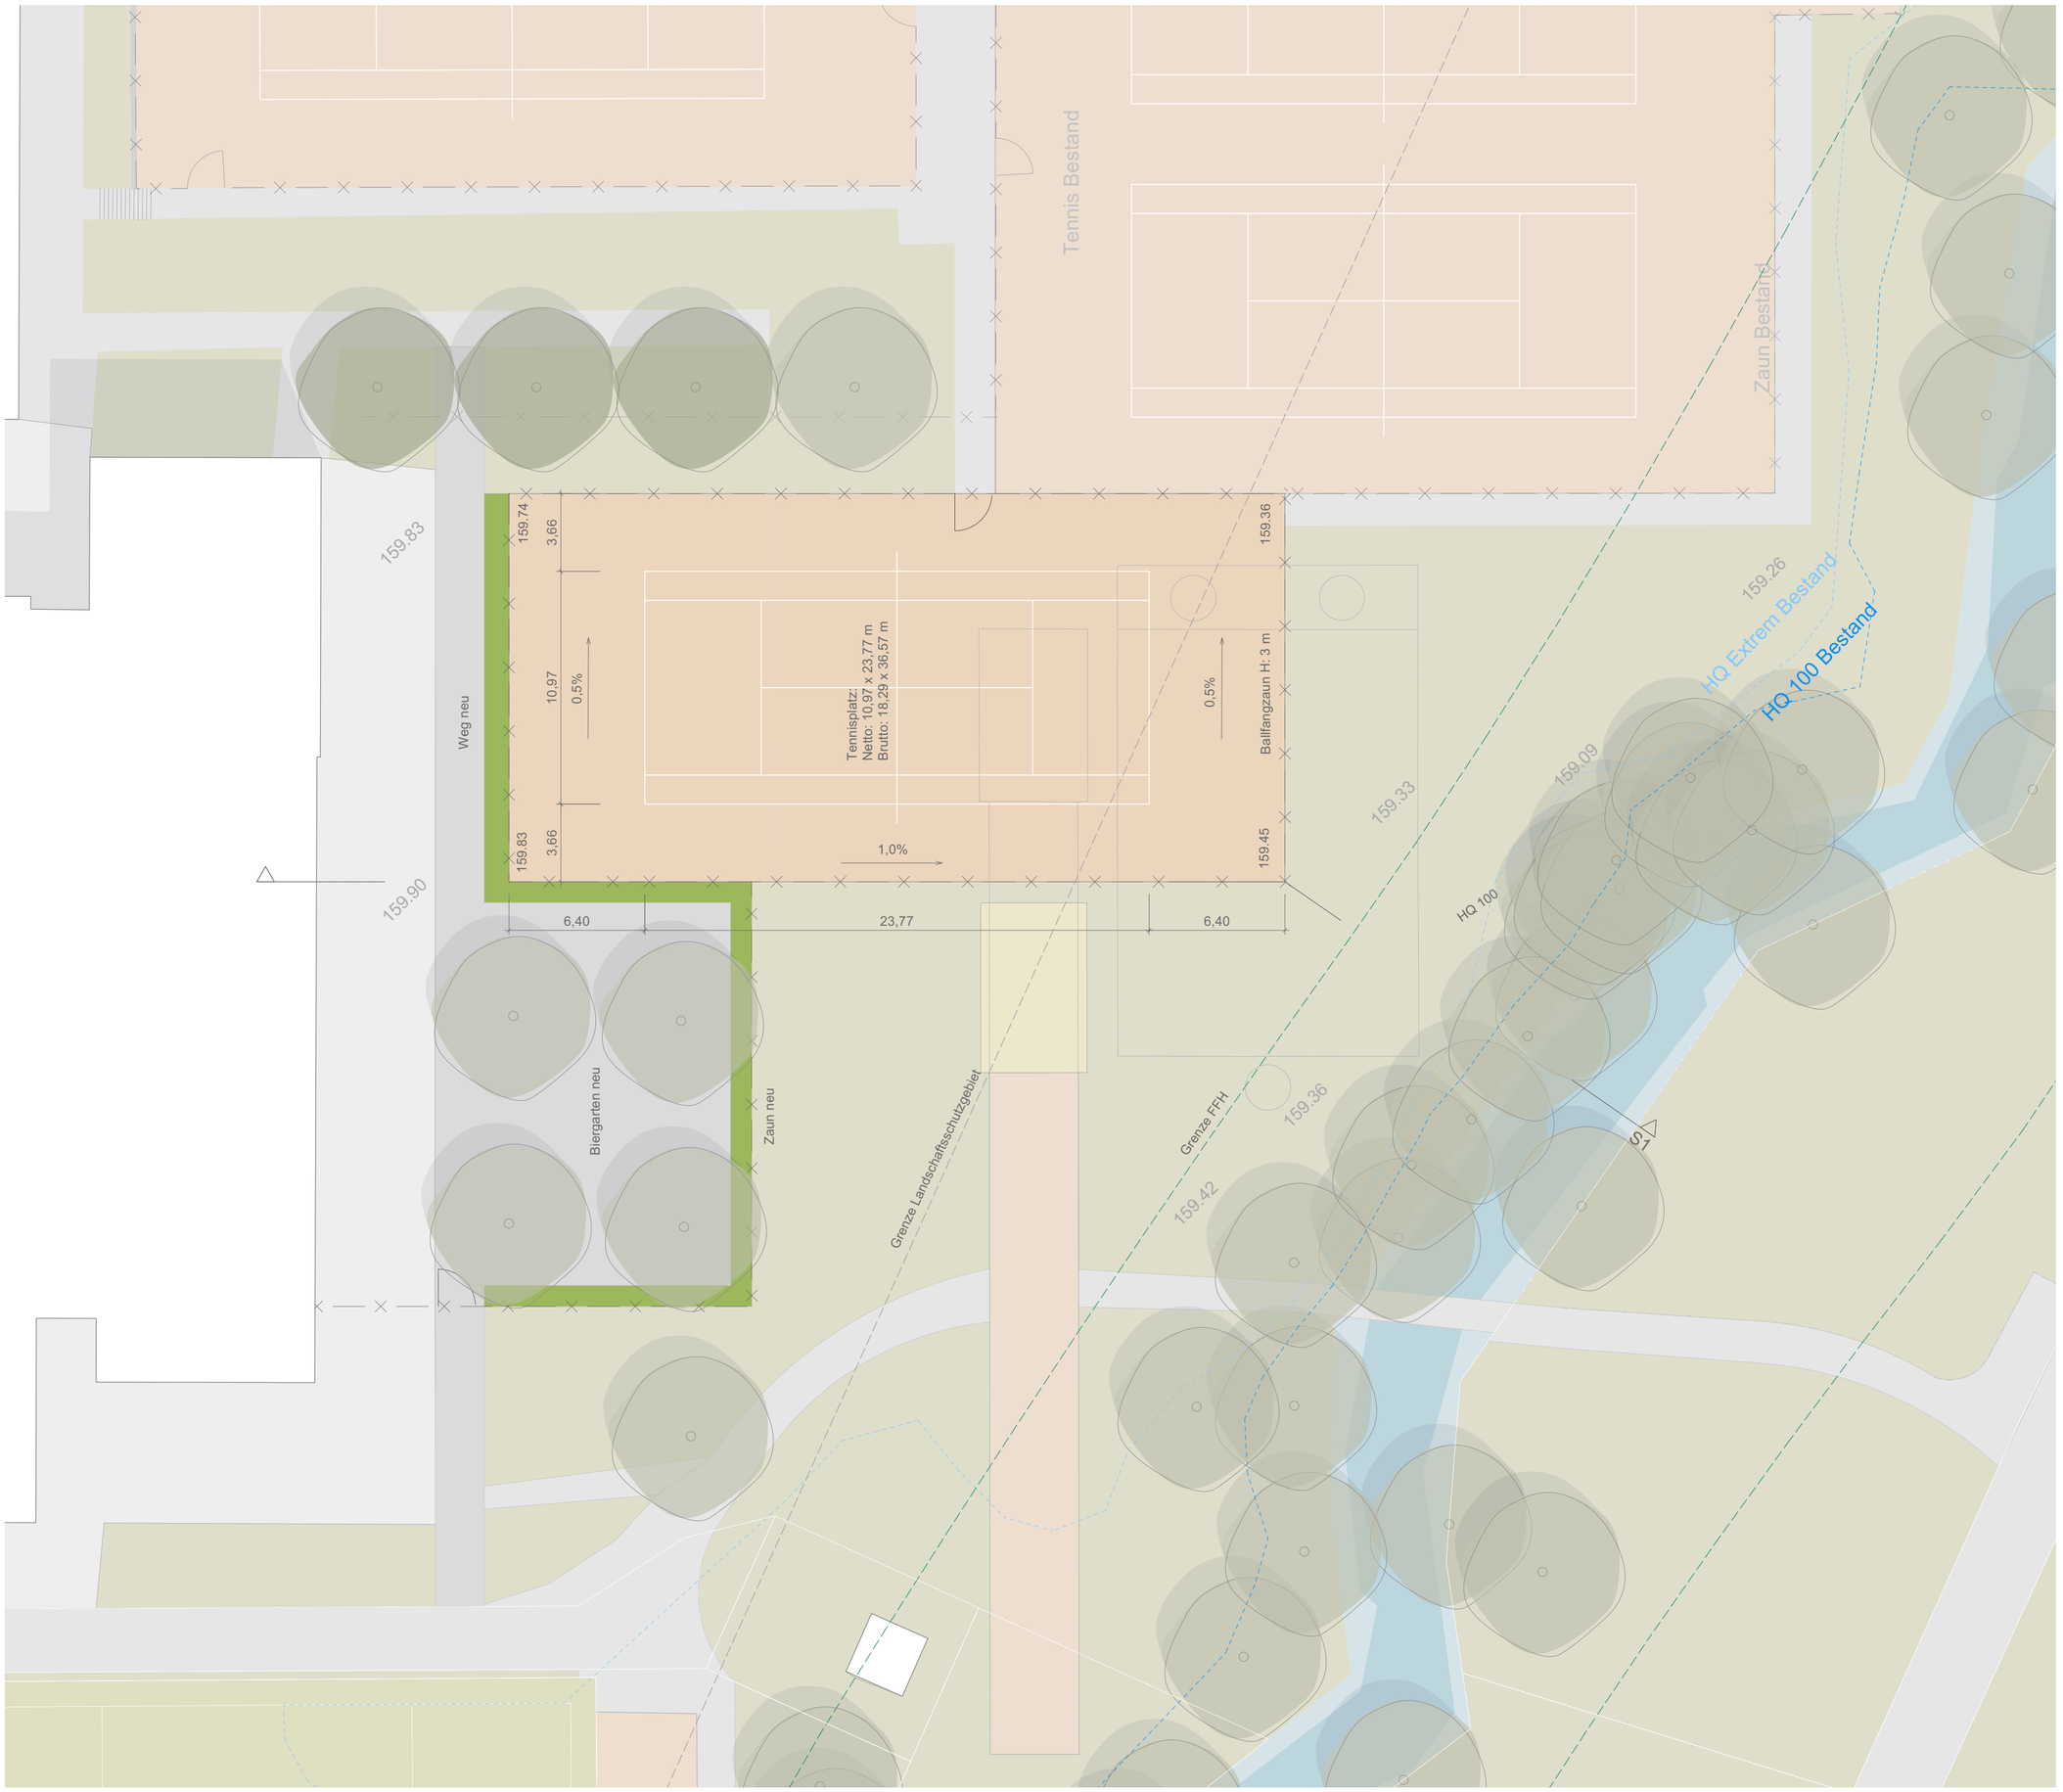

Ausschnitt Lageplan

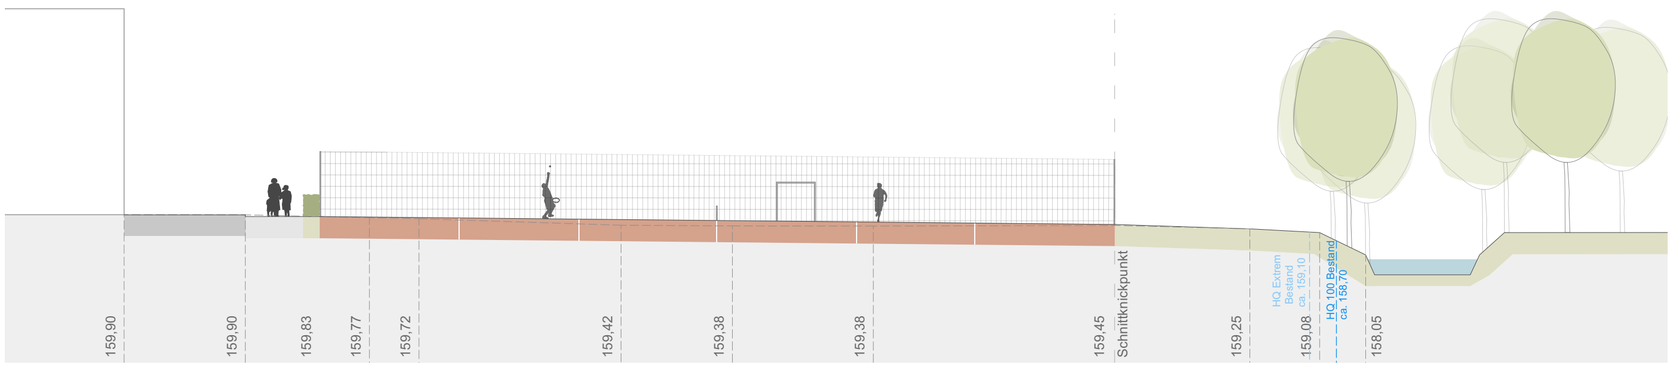

Schnitt 1

Weitsprunganlage
HQ 100 und HQ Extrem dargestellt

Index / Datum	Änderung
a	pb 14.06.2022

Projekt: Erweiterungskonzept SV Heilbronn am Leinbach

Bauherr: SV Heilbronn am Leinbach
Teutonenstraße 11
74078 Heilbronn

Steuerung

Planung: Büro Hink
Landschaftsarchitektur GmbH
Schloss Massenbach
Massenbachhausener Straße 62
D - 74193 Schwaigern
Bahnhof Maichingen
Talstraße 51
D - 71069 Sindelfingen

Erstellt: 25.04.2022
Autor: fs
Unterschrift

Ausrichtung: Drehung -45,253°

Phase: Vorentwurf

Planinhalt: Lageplan Tennisplatz

Planstand

Maßstab: 1:200

Plan-Nr.: VE 004

Index-Nr.: a

Planformat 594x594 (Sondergröße)